


DEPOIS DA CHUVA [PLANTA TÉCNICA]

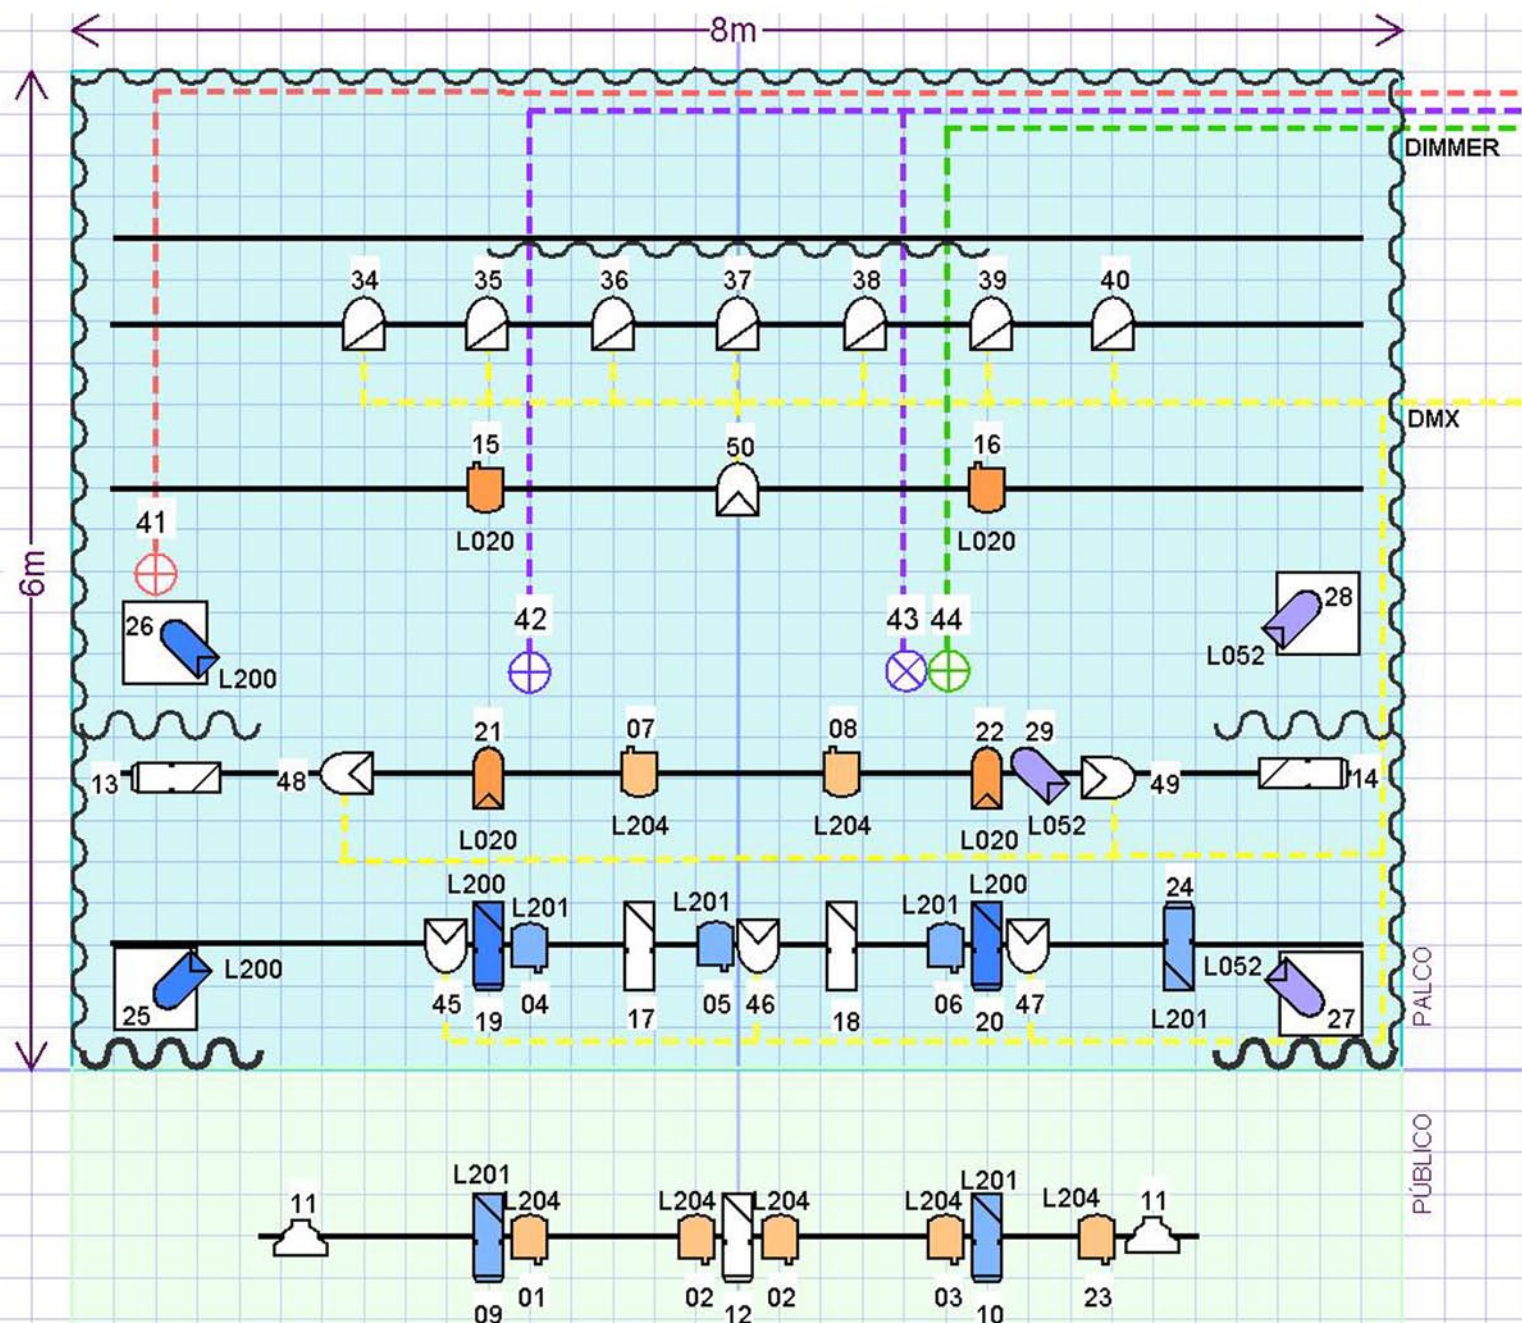

ILUMINAÇÃO:

-  10 x RECORTE
-  12 x PC c/ palas
-  07 x PAR 64 CP62
-  07 x PAR LED RGB
-  07 x PC RGBW
-  PÚBLICO
- * filtros (ref.ª cor Lee)
- * controlador DMX (da companhia)

MECANISMOS DE CENA:

-  SAFEX (da companhia)
-  ventoinhas (da companhia)
-  mecanismo (da companhia)

ÁUDIO:

- 01 x Microfone 'headset' s/ fios
- 02 x Monitores palco 'side-fill'
- * sistema de som adequado ao espaço
- * mesa de som c/ ligação 'mini-jack'

RÉGIE